


# Masterplan di sviluppo d'area

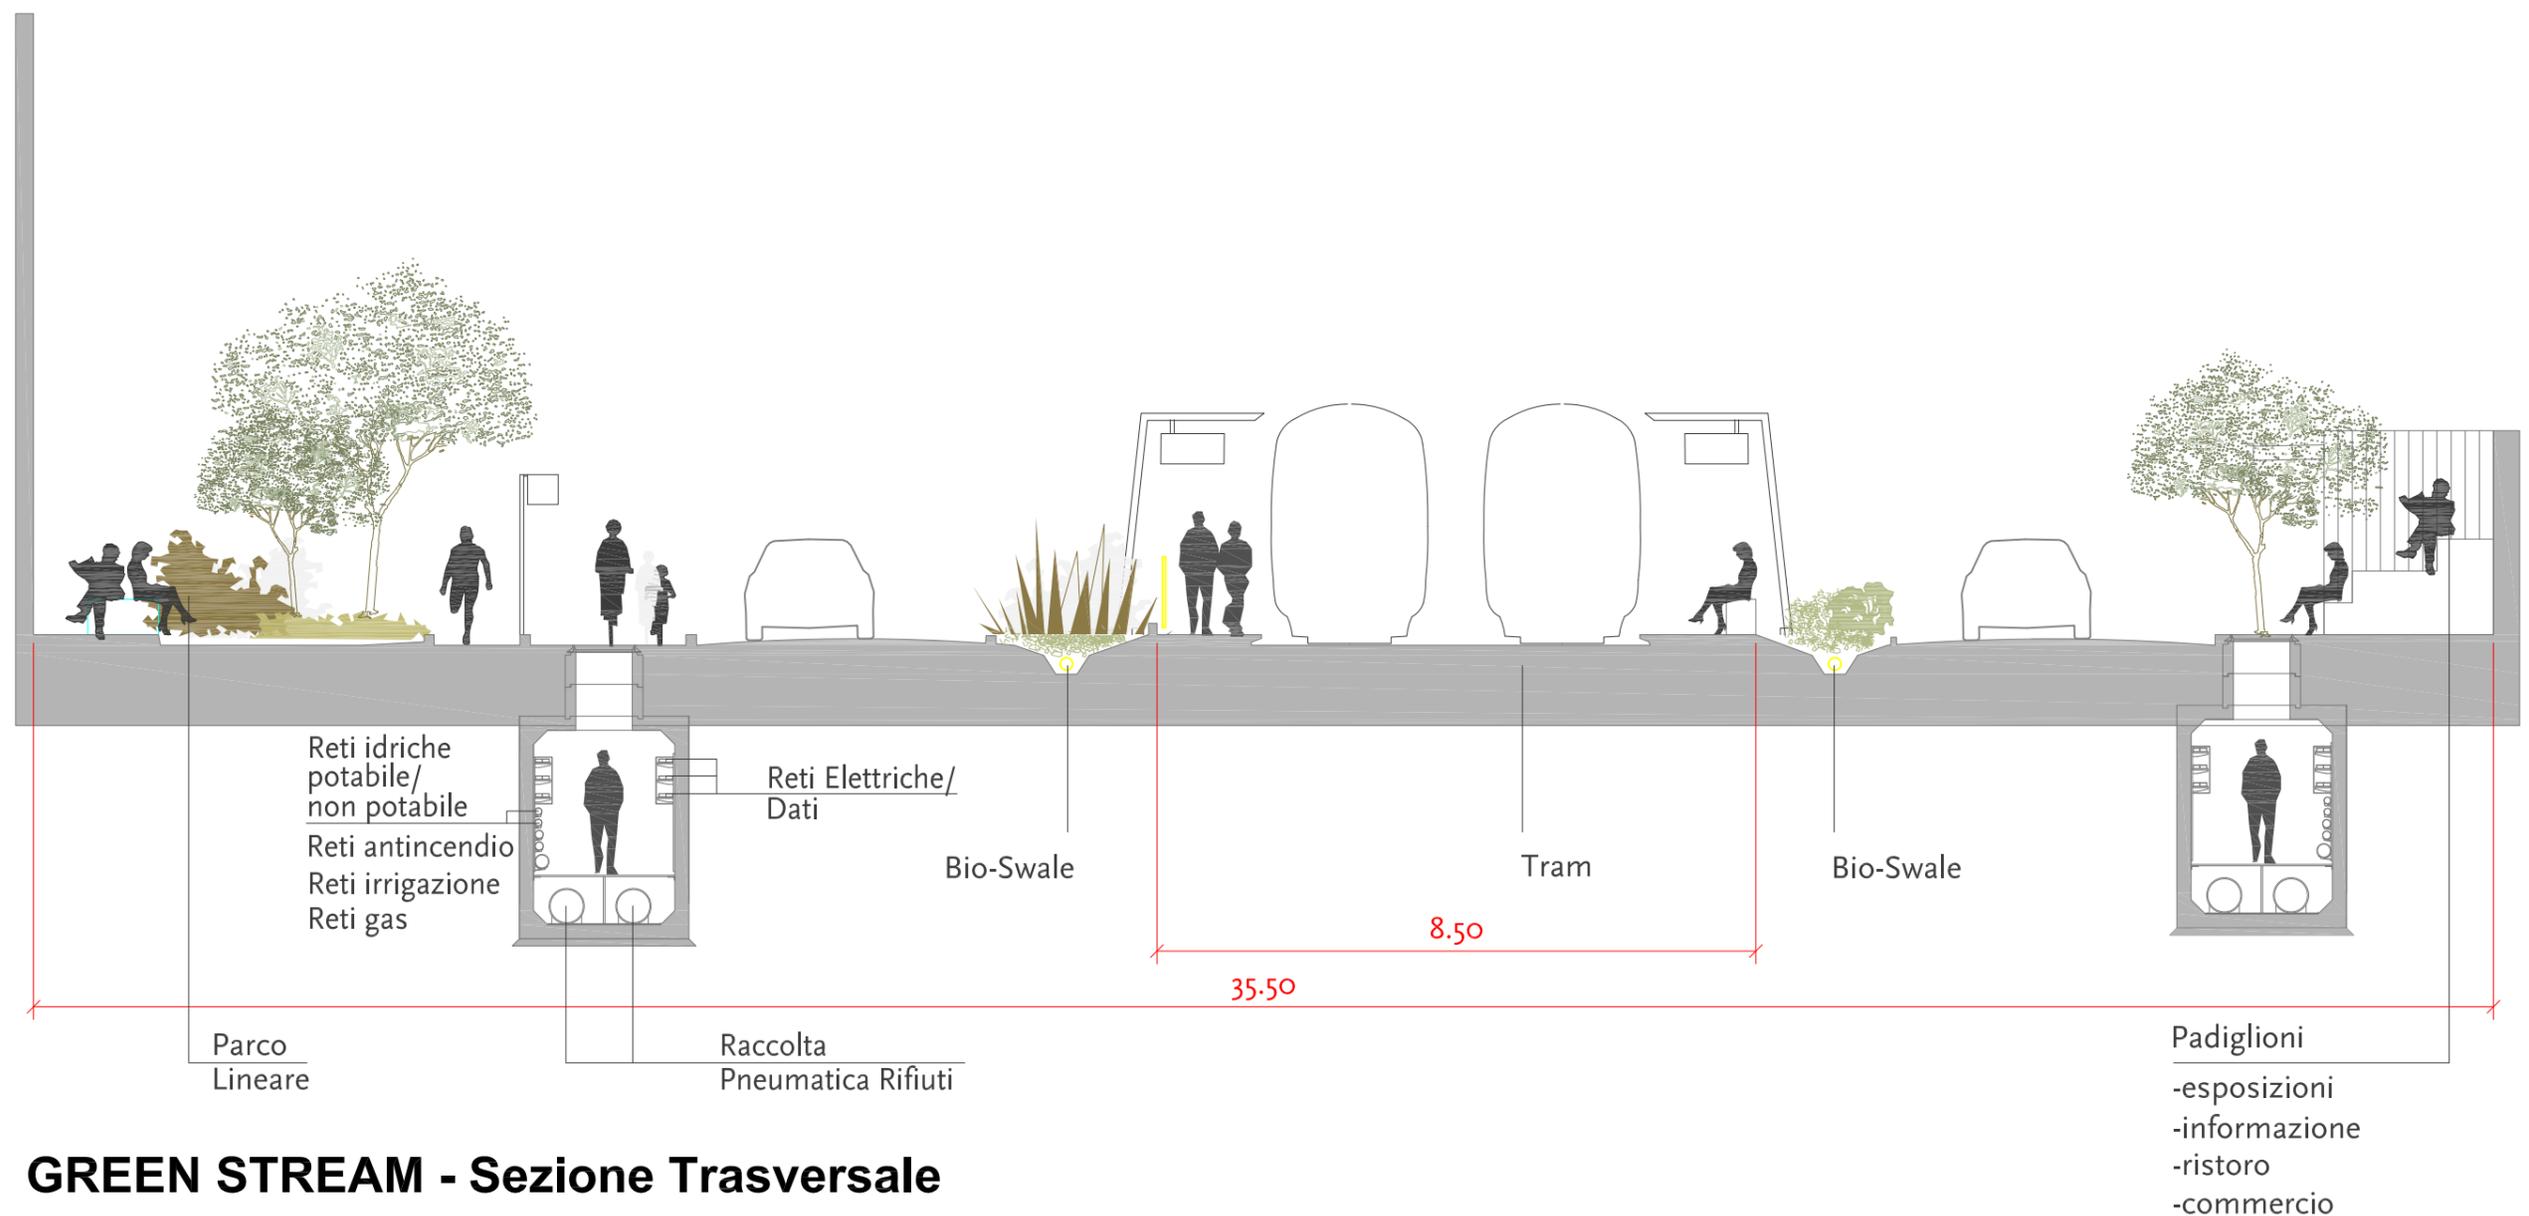

**GREEN STREAM - Sezione Trasversale**